


ТАУНХАУСЫ В ПОСЕЛКЕ ЖДАНОВСКИЙ

ГОТОВЫ И ГАЗИФИЦИРОВАНЫ!



**Жилищный
ответ**

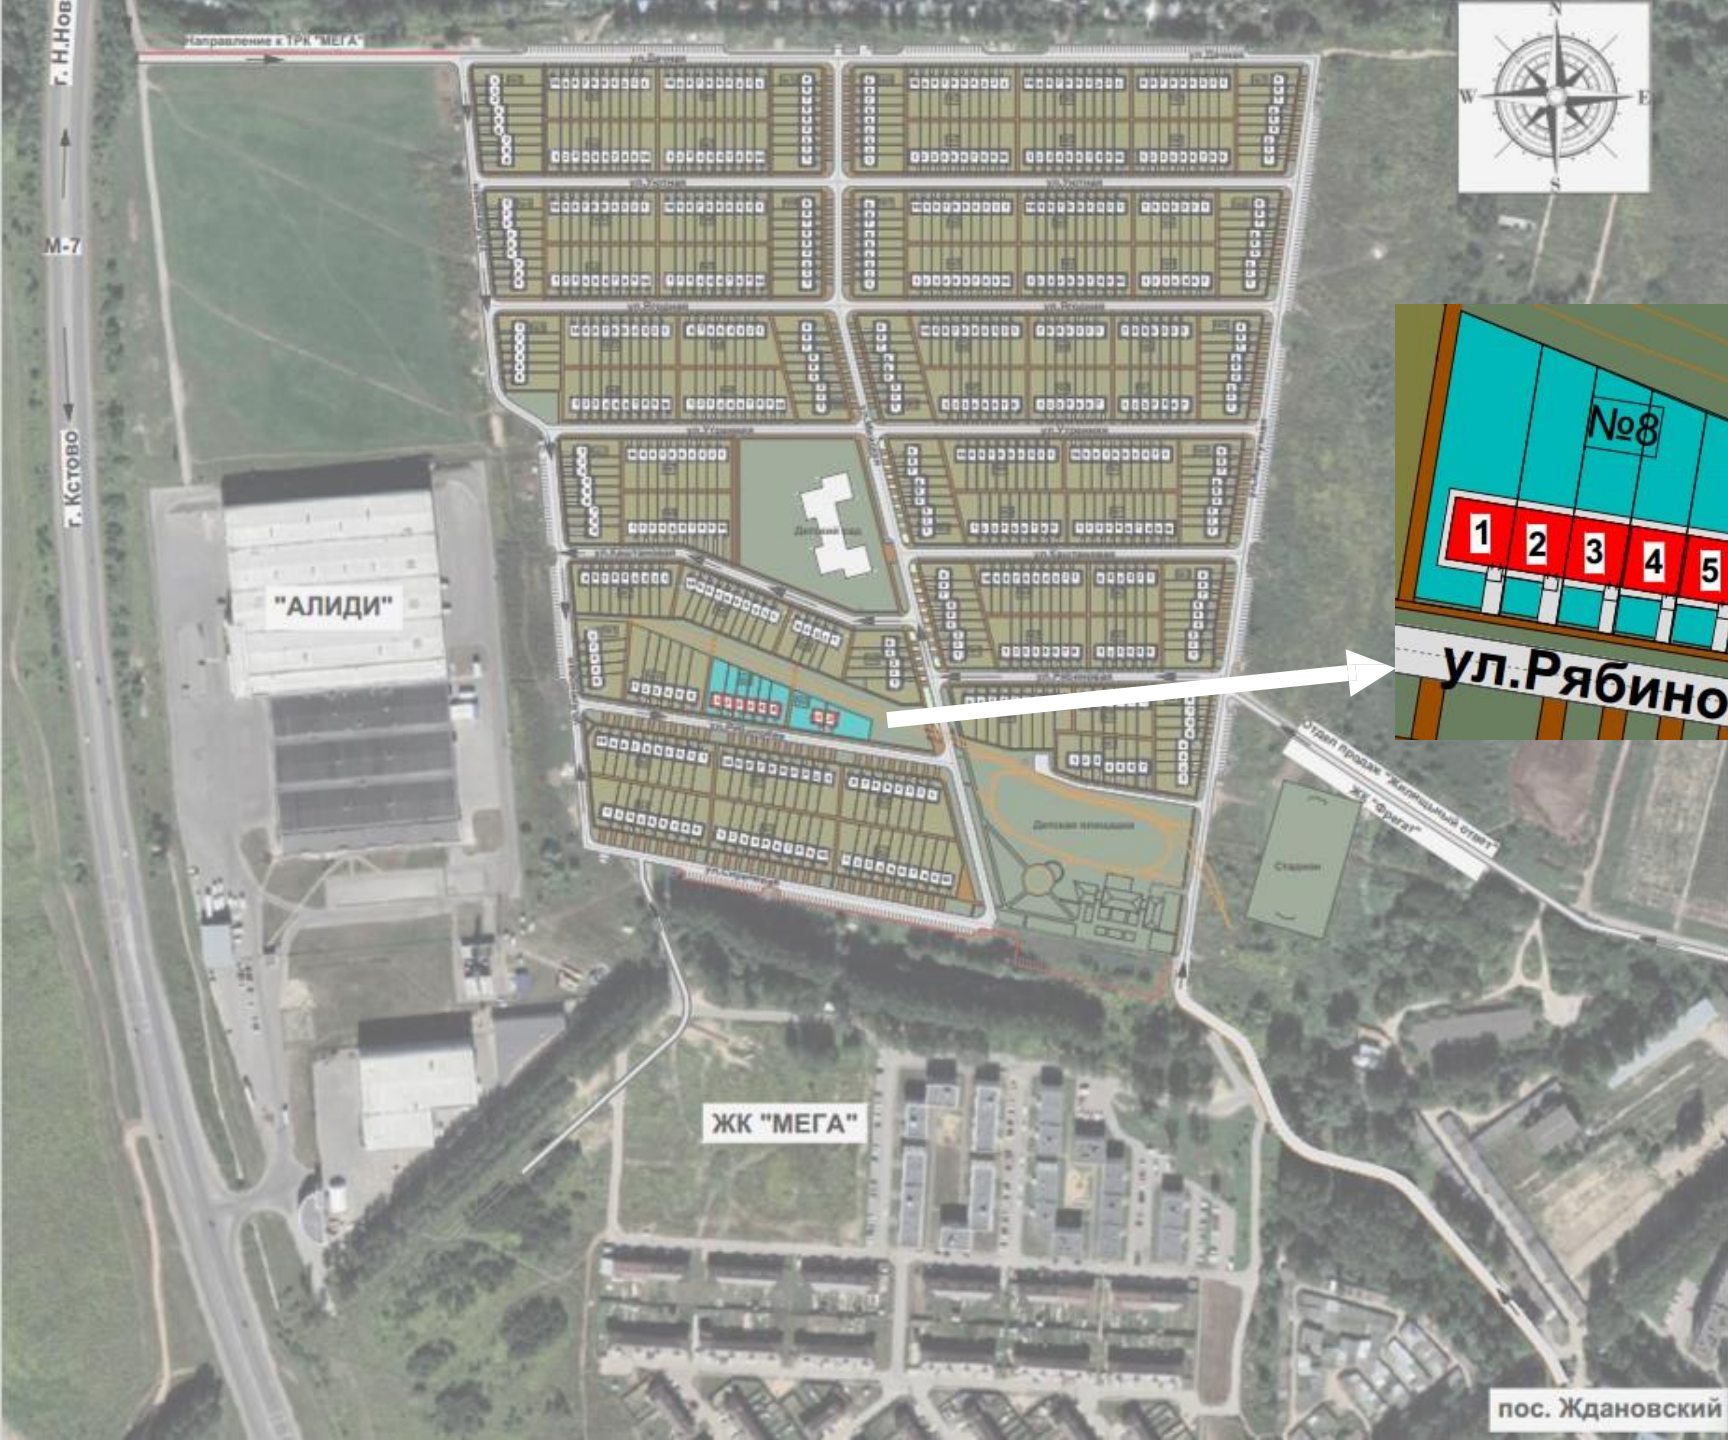


ПЛАНИРОВКИ

Ул. Рябиновая, 6

ПЛАН 1 этажа




ПЛАН 2 этажа

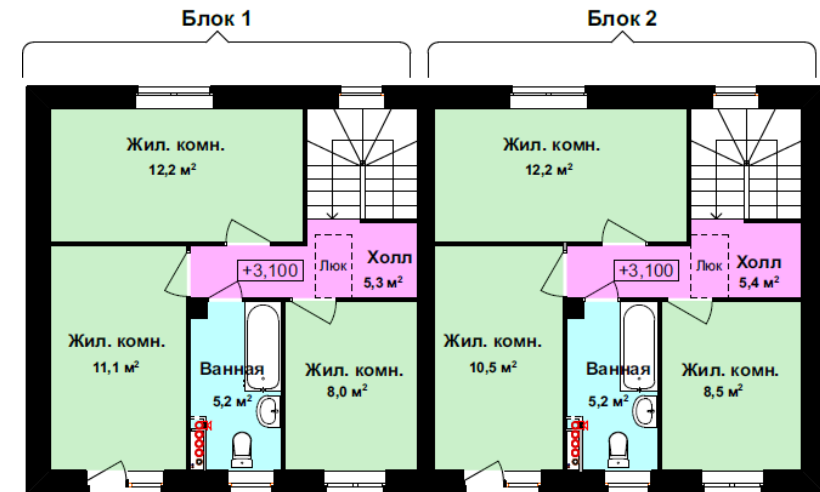


Ул. Рябиновая, 8

ПЛАН 1 этажа

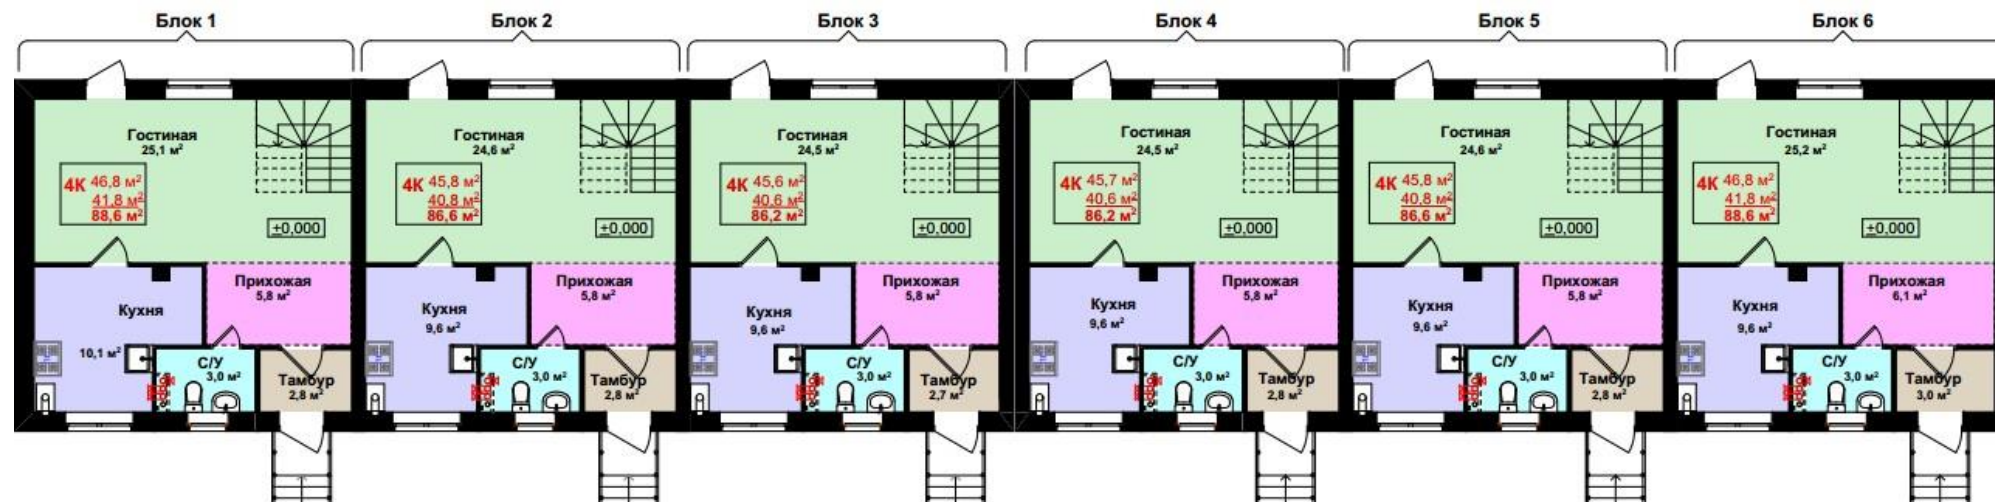

ПЛАН 2 этажа

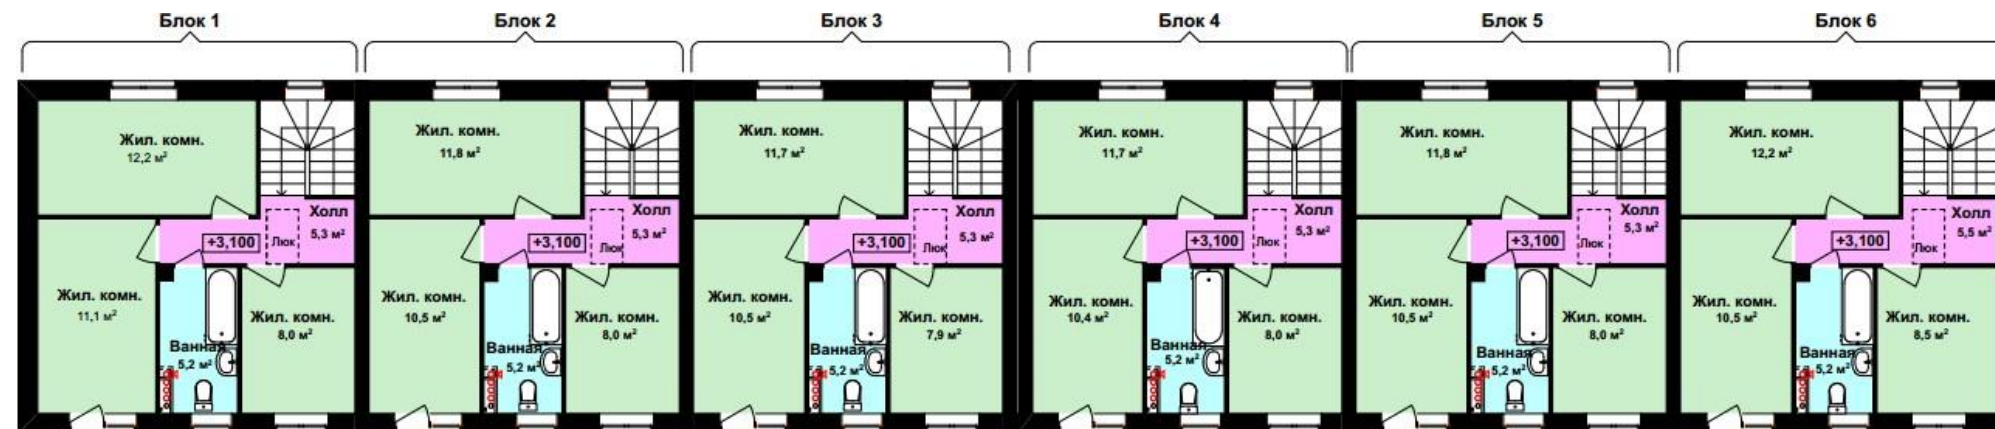

ПРЕДЛОЖЕНИЕ ОГРАНИЧЕНО!

ЦЕНЫ

Адрес	Площадь участка	Площадь таунхауса	Стоимость
Рябиновая, 8/1	378	88,6	6 890 000 Р
Рябиновая, 8/2	238	86,6	Продано
Рябиновая, 8/3	226	86,2	Продано
Рябиновая, 8/4	214	86,2	Продано
Рябиновая, 8/5	202	86,6	6 362 000 Р
Рябиновая, 8/6	332	88,6	Продано
Рябиновая, 6/1	487	88,7	7 217 000 Р
Рябиновая, 6/2	547	88,7	7 397 000 Р

КОНТАКТЫ

Менеджер по продажам
Сергей
+7(831)-410-00-97



**Жилищный
ответ**